


33. Änderung als Berichtigung des Flächennutzungsplanes der Stadt Glinde

(im Rahmen der Aufstellung der 3. Änderung des Bebauungsplanes Nr. 20A)

Planzeichnung

Es gilt die BauNVO 2017

M. 1:1000

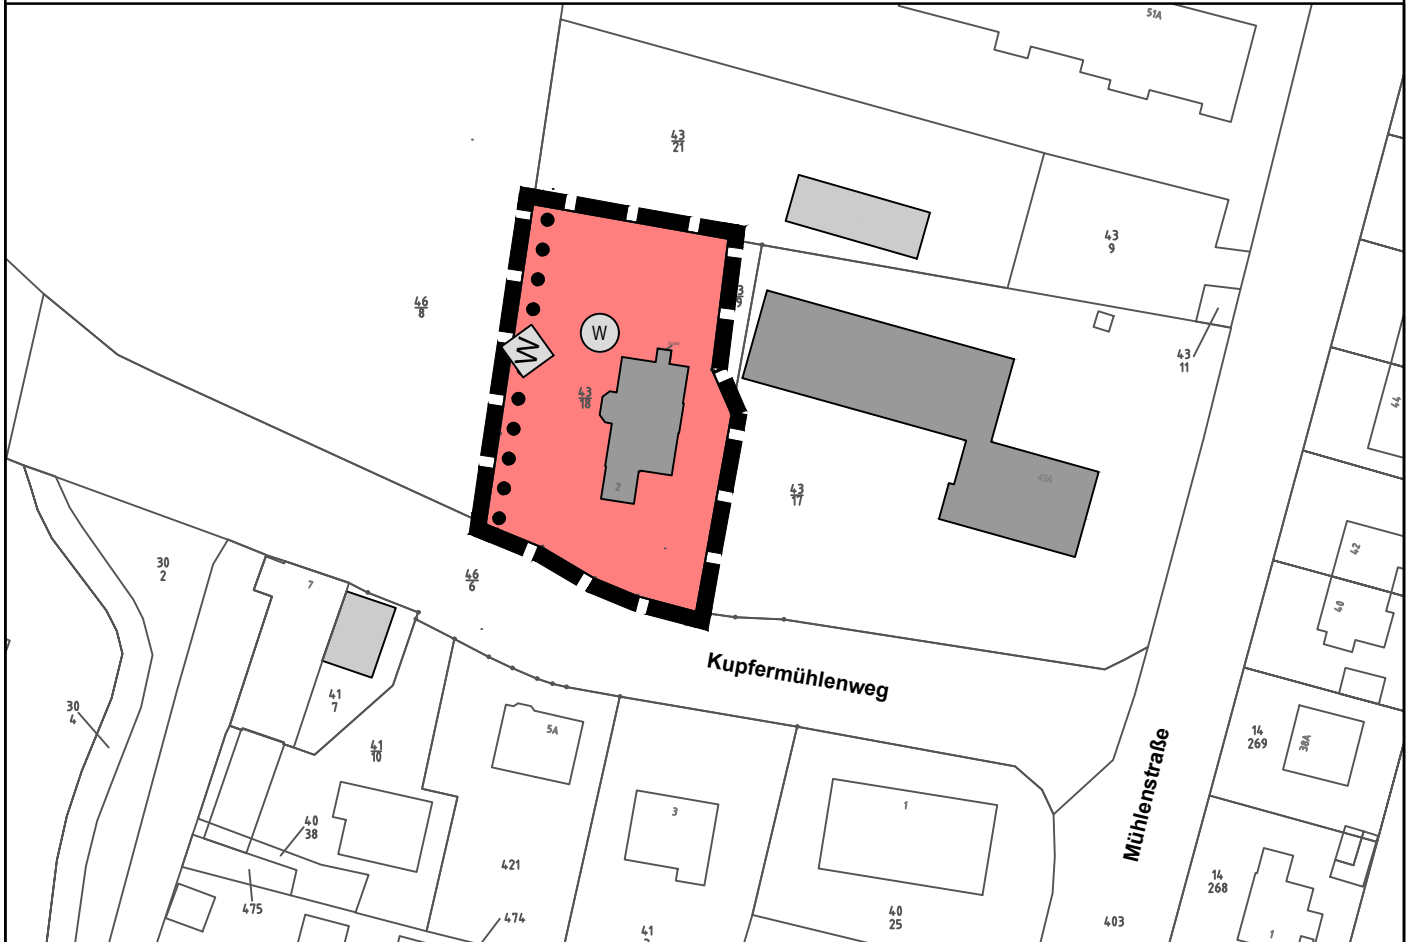


Planzeichenerklärung

Planzeichen Erläuterungen

Festsetzungen

Art der baulichen Nutzung

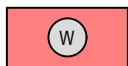

Wohnbauflächen

Flächen für den überörtlichen Verkehr und
für die örtlichen Hauptverkehrszüge



Hauptwanderweg

Sonstige Planzeichen



Grenze des räumlichen Geltungsbereiches
der 33. Änderung des Flächennutzungsplanes

Rechtsgrundlagen

§ 5 Abs. 2 Nr.1 BauGB

§ 1 Abs. 1 Nr. 1 BauNVO

§ 5 Abs. 2 Nr.3
und Abs.2 BauGB

§ 5 Abs. 1 BauGB